I

E

Blok A
poziom -1

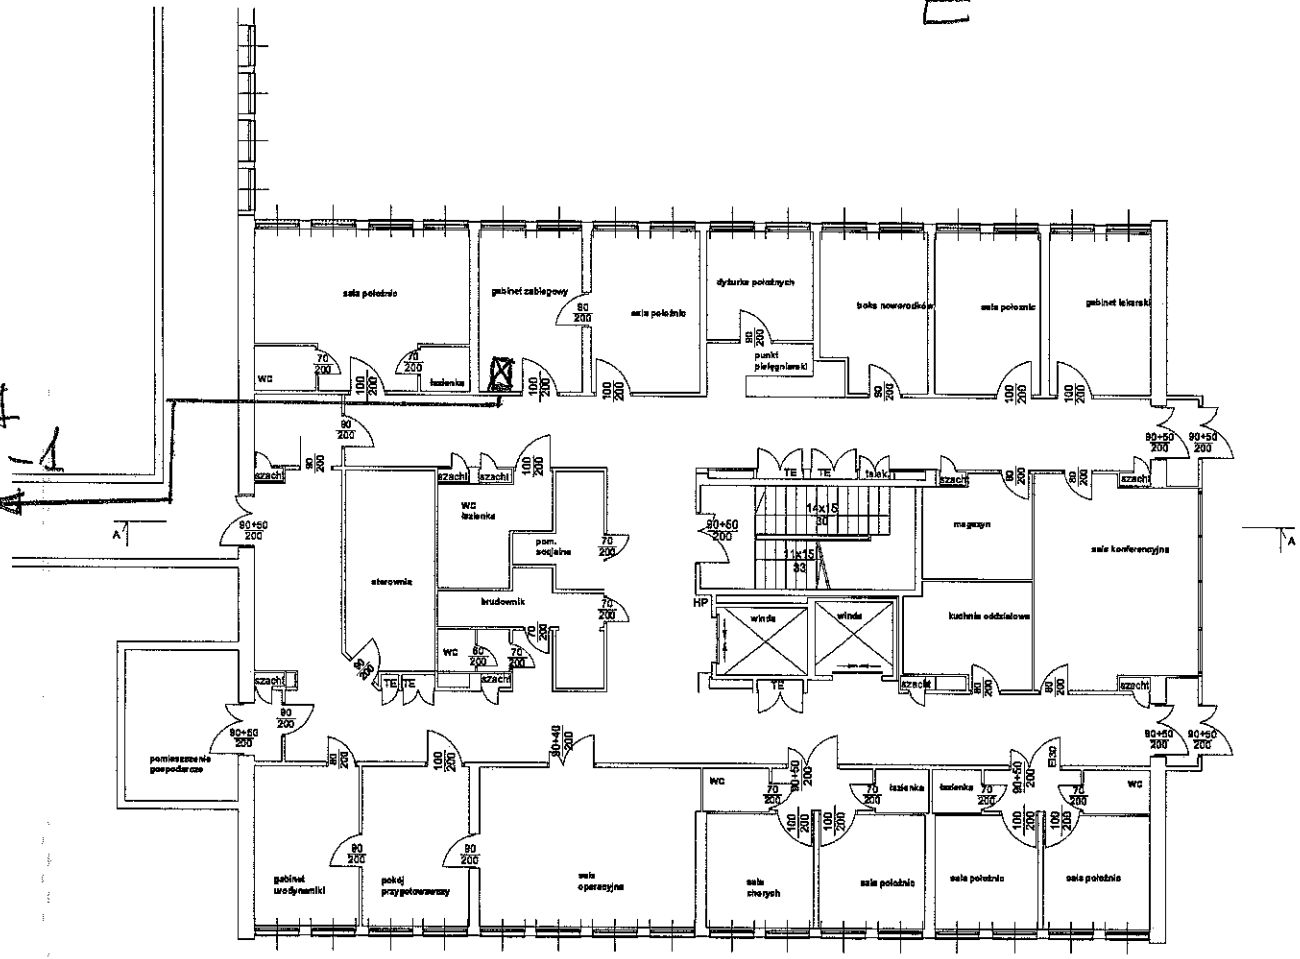

☒ Stacja w gabinecie lekarzy poziom -1

E – ok. 10 m.b

szacht - szacht instalacyjny
telek. - szacht telekomunikacyjny
TE - tablica elektryczna
HP - hydrant 25 z wężem półsztywnym

Inwestor:	Wojewódzki Szpital Specjalistyczny im. Stefana Kardynała Wyszyńskiego SPZOZ			
Opracowanie:				
Obiekt:	Wojewódzki Szpital Specjalistyczny im. Stefana Kardynała Wyszyńskiego SPZOZ			
Lokalizacja:	Lublin ul. Krasnicka 100			
Studium:		Branża:		
	Imię i nazwisko:	Nr uprawnień:	Podpis:	Data:
Projektant:				03.2016
Asystent:				
Skala: 1:50	Tytuł rysunku: Rzut niskiego parteru Blok E			Nr rys.: 002

II

BLOK A NISKI PARTER SKALA 1:50

A	B	C

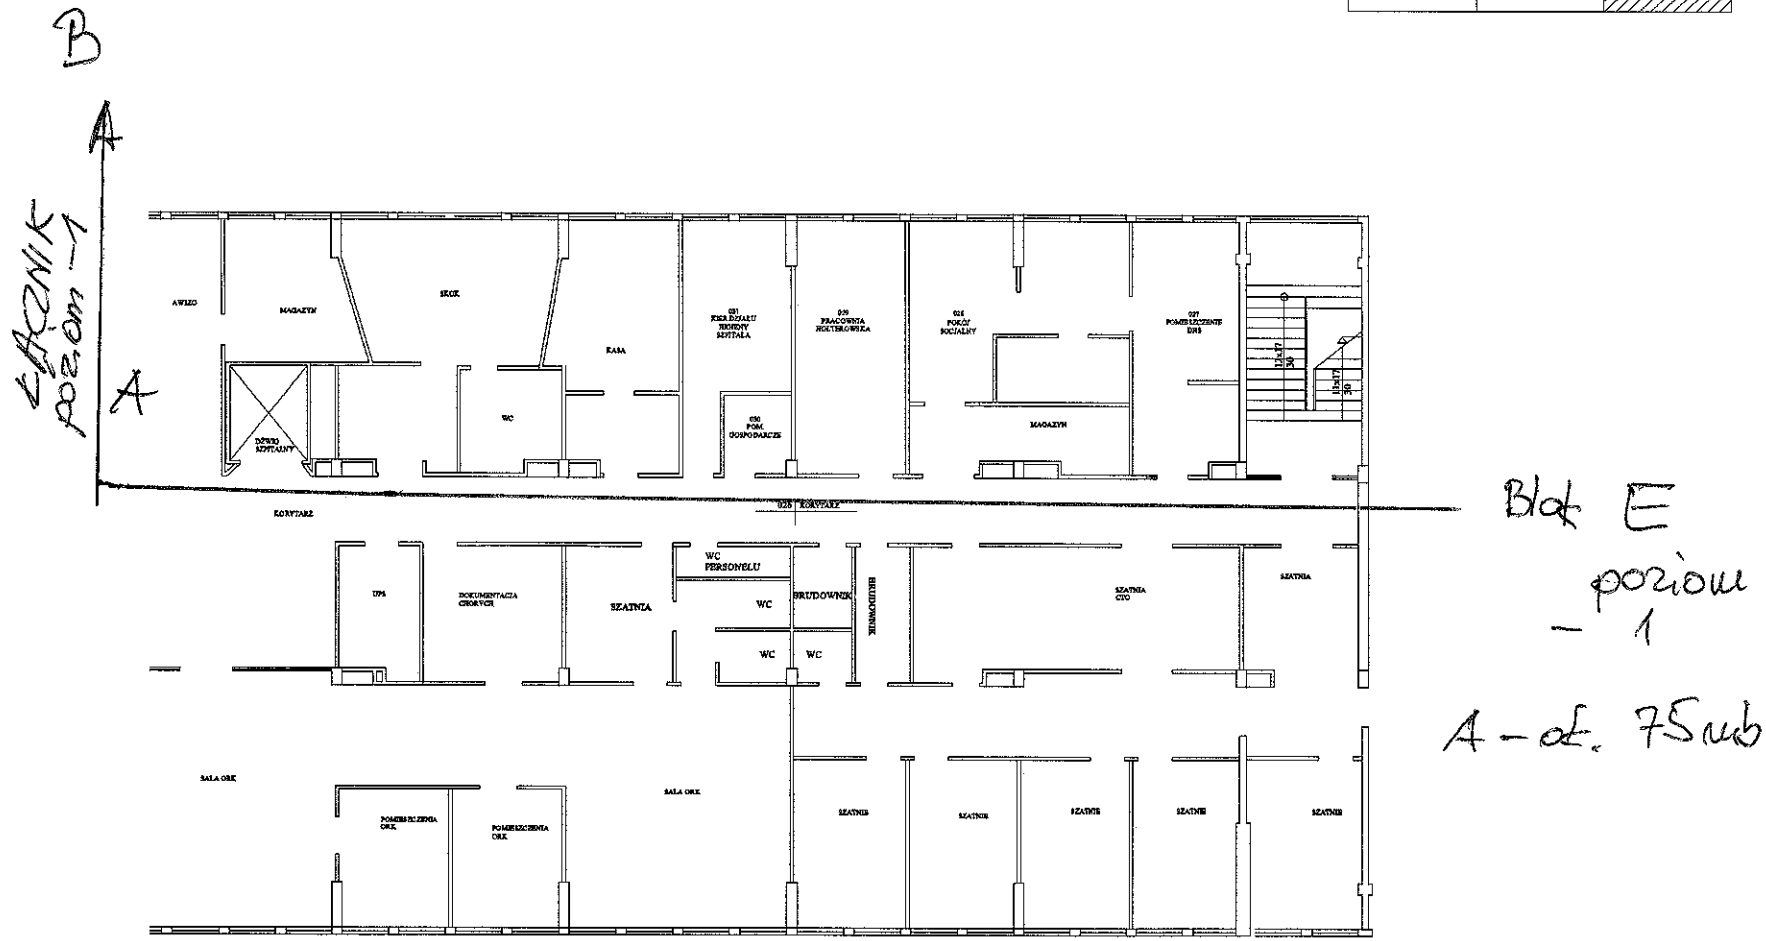

Inwestor:	Wojewódzki Szpital Specjalistyczny im. Stefana Kardynała Wyszyńskiego SPZOZ			
Opracowanie:				
Obiekt:	Wojewódzki Szpital Specjalistyczny im. Stefana Kardynała Wyszyńskiego SPZOZ			
Lokalizacja:	Lublin ul.Krasnicka 100			
Studium:		Branża:		
	Imię i nazwisko:	Nr uprawnień:	Podpis:	Data:
Projektant:				03.2016
Asystent:				
Skala: 1:50	Tytuł rysunku: Rzut niskiego parteru Blok A			Nr rys.: 003

III

NISKI PARTER SKALA 1:50

B

A	B	C

pionowo do góry na wys. 1 kondygnacji

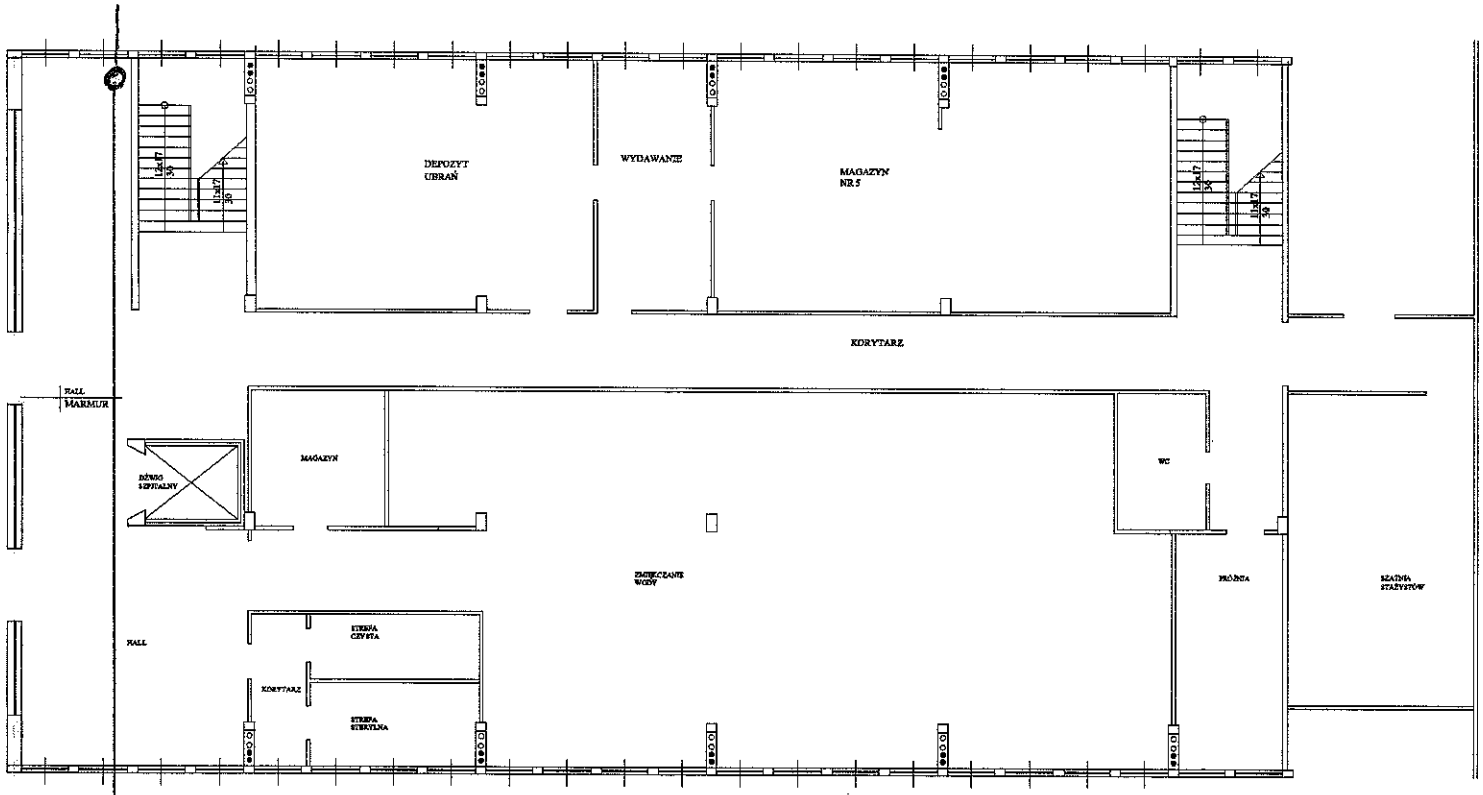

KACZNIK
ok. 24 mb
+
bez. bloku
B - ok. 25 mb

KACZNIK pomyłkowy A, B poziom -1

Inwestor:	Wojewódzki Szpital Specjalistyczny im. Stefana Kardynała Wyszyńskiego SPZOZ Al. Krasnicka 100, 20-718 Lublin			
Opracowanie:				
Obiekt:	Wojewódzki Szpital Specjalistyczny im. Stefana Kardynała Wyszyńskiego SPZOZ			
Lokalizacja:	Al. Krasnicka 100, 20-718 Lublin			
Studium:		Branża:		
	Imię i nazwisko:	Nr uprawnień:	Podpis:	Data:
Projektant:				03.2018
Asystent:				
Skala: 1:50	Tytuł rysunku: Rzut niskiego parteru Blok B			Nr rys.: 001

IV

BLOK B PARTER SKALA 1:50

POZIOM 0

wtęczenie do planu na poziomie 0

A	B	C

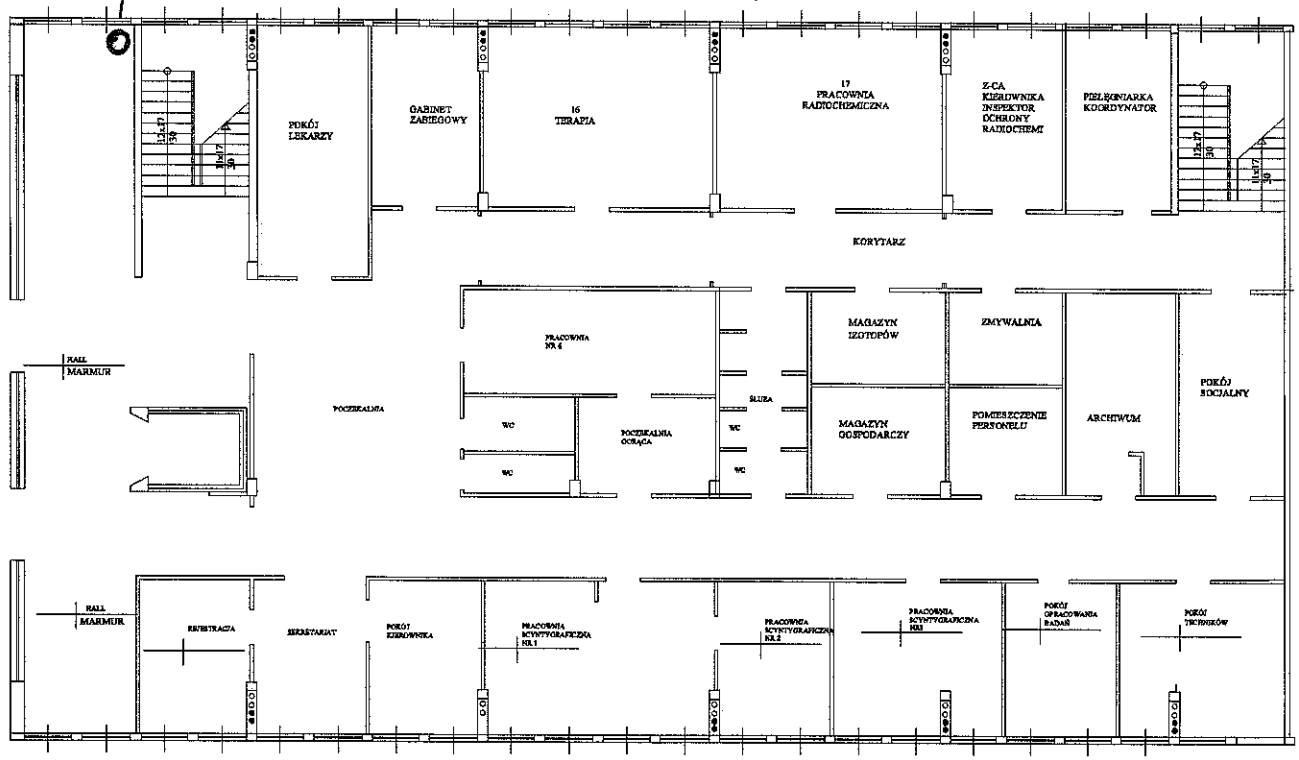

piwnica do góry ok. 6mb

Inwestor:	Wojewódzki Szpital Specjalistyczny im. Stefana Kardynała Wyszyńskiego SPZOZ Al. Krasnicka 100, 20-718 Lublin			
Opracowanie:				
Obiekt:	Wojewódzki Szpital Specjalistyczny im. Stefana Kardynała Wyszyńskiego SPZOZ			
Lokalizacja:	Al. Krasnicka 100, 20-718 Lublin			
Studium:		Branża:		
	Imię i nazwisko:	Nr uprawnień:	Podpis:	Data:
Projektant:				03.2016
Asystent:				
Skala: 1:50	Tytuł rysunku: Rzut parteru Blok B			Nr rys.: 006