# BLOK "C" - WYSOKI PARTER

Modernizacja Oddziału Intensywnej Terapii i Anestezjologii  i stacji dializ Diaverum pod Oddział Onkologii Klinicznej

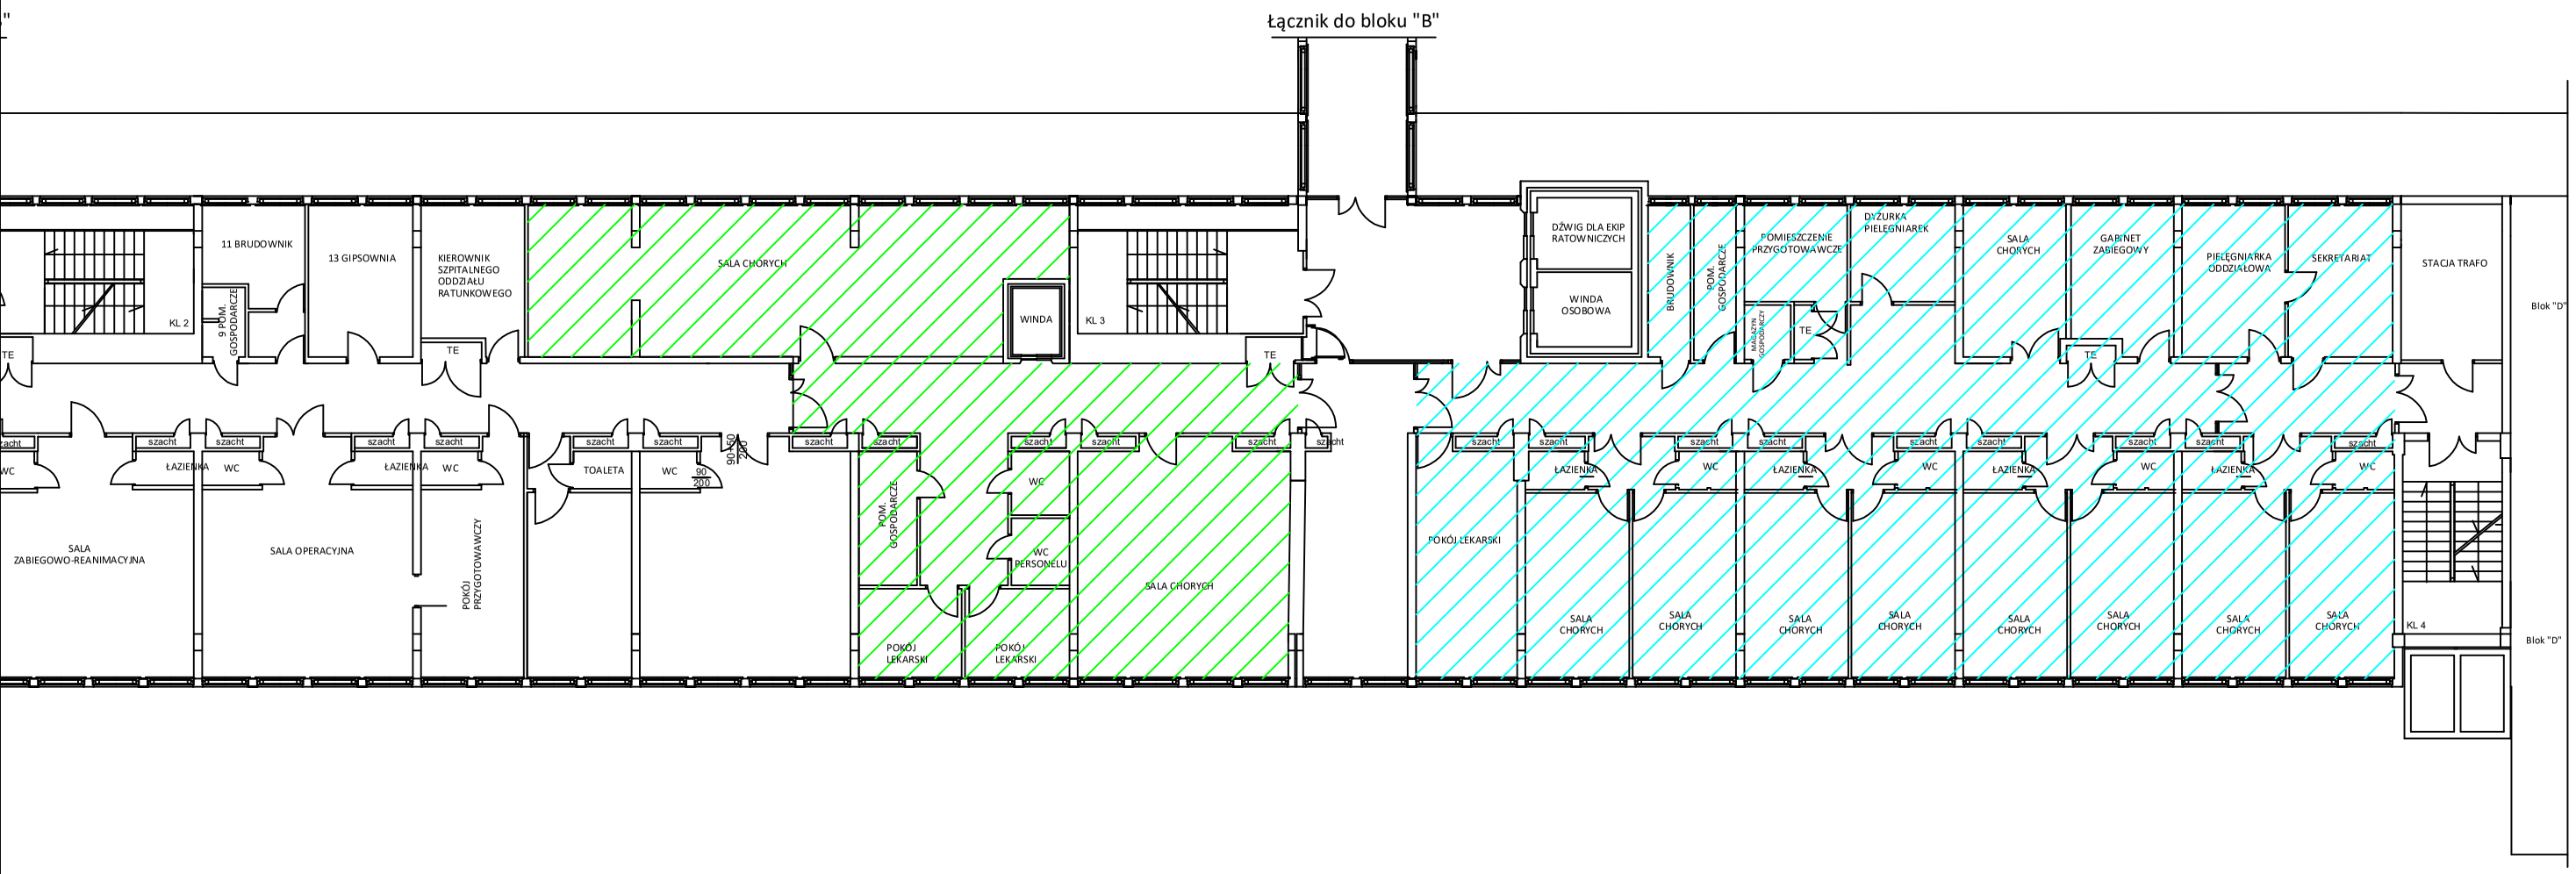


Ilość miejsc łóżkowych po modernizacji 20 szt. - Oddział szpitalny - powierzchnia 390 m2

Ilość foteli do chemioterapi po modernizacji 16 szt. - Oddział dzienny - powierzchnia ok. 200 m2